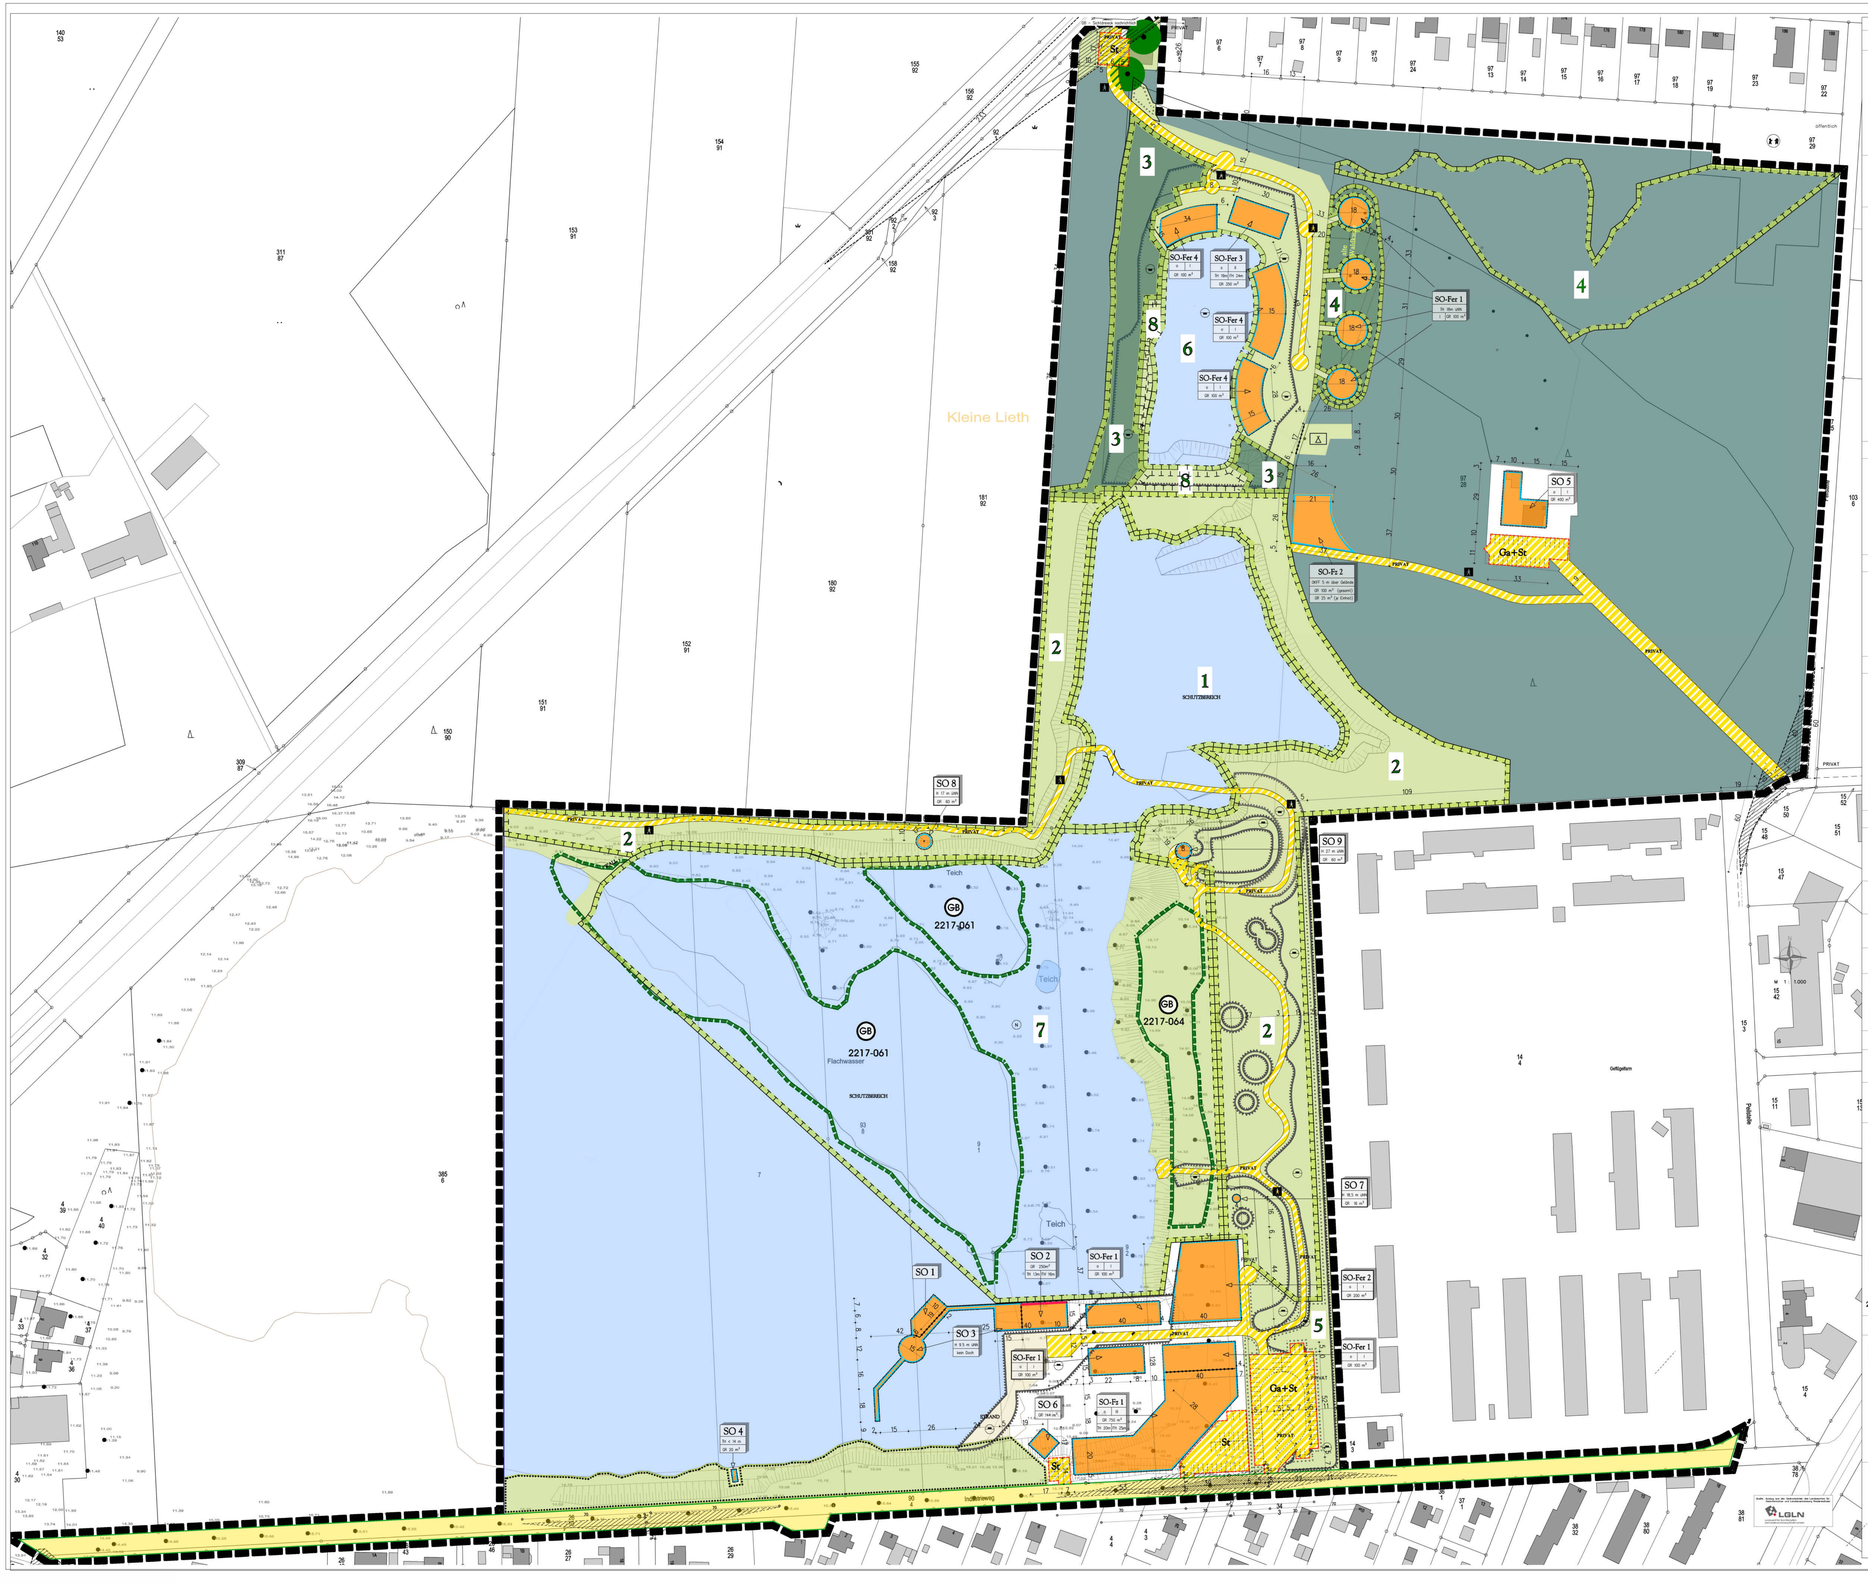

PLANZEICHENERKLÄRUNG

1. Art der baulichen Nutzung
(§ 9 Abs. 1 Nr. 1 BauGB/sach. BauGB, §§ 1 bis 11 Baunutzungsverordnung (BauNVO))

- SO-Fer 1 — Sondergebiet, das der Erholung dient mit der Zweckbestimmung "Ferienhausgebiet" (§ 10 BauNVO)
- SO-Fer 2 — Sondergebiet, das der Erholung dient mit der Zweckbestimmung "Ferienhausgebiet" (§ 10 BauNVO)
- SO-Fer 3 — Sondergebiet, das der Erholung dient mit der Zweckbestimmung "Ferienhausgebiet" (§ 10 BauNVO)
- SO-Fer 4 — Sondergebiet, das der Erholung dient mit der Zweckbestimmung "Ferienhausgebiet" (§ 10 BauNVO)
- SO-Fz 1 — Sonstiges Sondergebiet "Fremdenbeherbergung" (§ 11 BauNVO)
- SO-Fz 2 — Sonstiges Sondergebiet "Fremdenbeherbergung/Baumhotel" (§ 11 BauNVO)
- SO 1 — Sonstiges Sondergebiet "Fremdenverkehrs/Gastronomiehaus" (§ 11 BauNVO)
- SO 2 — Sonstiges Sondergebiet "Fremdenverkehr/Gastronomie" (§ 11 BauNVO)
- SO 3 — Sonstiges Sondergebiet "Fremdenverkehrs/Aufenthaltsgastronomie" (§ 11 BauNVO)
- SO 4 — Sonstiges Sondergebiet "Kiosk" (§ 11 BauNVO)
- SO 5 — Sonstiges Sondergebiet "Verwaltung" (§ 11 BauNVO)
- SO 6 — Sonstiges Sondergebiet "Fremdenverkehrseinrichtung" (§ 11 BauNVO)
- SO 7 — Sonstiges Sondergebiet "Hotel Boschow Badestelen" (§ 11 BauNVO)
- SO 8 — Sonstiges Sondergebiet "Beobachtungsstation/Unterstand" (§ 11 BauNVO)
- SO 9 — Sonstiges Sondergebiet "Beobachtungs-/Ausstellungsraum" (§ 11 BauNVO)

2. Maß der baulichen Nutzung
(§ 9 Abs. 1 Nr. 1 BauGB, § 16 BauNVO)

- GR 100 m² — maximale Grundfläche (GR) je Gebäude
- II — Zahl der Vollgeschosse
- TH 25m üNN — Traufhöhe der baulichen Anlage bezogen auf die Höhe über Normal Null
- FH 9,50m üNN — Firsthöhe der baulichen Anlage bezogen auf die Höhe über Normal Null
- H 9,50m üNN — Höhe der baulichen Anlage über NN (Ost ist das Bezugsniveau) bezogen auf die Höhe über Normal Null

3. Bauweise, Baulinien, Baugrenzen
(§ 9 Abs. 1 Nr. 2 BauGB, §§ 22 und 23 BauNVO)

- offene Bauweise
- Baulinie (im Bereich SO 2)
- Baugrenze
- Überbaubare Grundstücksfläche

4. Verkehrsflächen
(§ 9 Abs. 11 und Abs. 6 BauGB)

- Öffentliche Straßenverkehrsfläche
- Straßenbegrenzungslinie
- Verkehrsfläche besonderer Zweckbestimmung
- A — Farbgebung/Bereich
- PRIVAT — Private Verkehrsfläche
- Ga + St — Umgrenzung von Flächen für Garagen und Stellplätze

5. Grünflächen
(§ 9 Abs. 15 BauGB)

- Private Grünfläche
- Zweckbestimmung Zaßplatz (Tipiskorf)

6. Wasserflächen und Flächen für die Wasserwirtschaft, den Hochwasserschutz und die Regelung des Wasserabflusses
(§ 9 Abs. 1 Nr. 16 BauGB)

- Private Wasserflächen

7. Flächen für Aufschüttungen, Abgrabungen oder für die Gewinnung von Bodenschätzen
(§ 9 Abs. 1 Nr. 17 BauGB)

- Flächen für Aufschüttungen
- Flächen für Abgrabungen oder für die Gewinnung von Bodenschätzen

8. Flächen für die Landwirtschaft und Wald
(§ 9 Abs. 1 Nr. 18 BauGB)

- Flächen für Wald (§ 9 (1) 18 BauGB)

9. Planungen, Nutzungsregelungen, Maßnahmen und Flächen für Maßnahmen zum Schutz, zur Pflege und zur Entwicklung von Natur und Landschaft
(§ 9 Abs. 1 Nrn. 20 und 25 BauGB)

- Umgrenzungen von Flächen für Maßnahmen zum Schutz, zur Pflege und Entwicklung von Natur und Landschaft
- Umgrenzungen von Flächen zum Auspflanzen von Bäumen, Sträuchern und sonstigen Bepflanzungen
- Umgrenzungen von Flächen mit Bindungen für Bepflanzungen und für die Erhaltung von Bäumen, Sträuchern und sonstigen Bepflanzungen sowie von Gewässern
- zu erhaltende Bäume
- Umgrenzungen von Schutzgebieten und Schutzobjekten im Sinne des Naturschutzrechts
- GB 2217-061 — Besonders geschützte Biotope nach dem Bestandsverzeichnis des Landkreises Cuxhaven

10. Sonstige Planzeichen
(§ 9 Abs. 6 und 7 BauGB)

- Grenze des räumlichen Geltungsbereichs
- Abgrenzung unterschiedlicher Nutzung, z. B. von Baugebieten, oder Abgrenzung des Maßes der Nutzung innerhalb eines Baugebietes
- Schichtenlinie, von Bebauung und Bepflanzung mit einer Höhe von > 80 cm freizuhalten.
- 36 — Absteckziele in Metern (m)

Maßgebliche Fassung der Baunutzungsverordnung (BauNVO)/Verordnung über die bauliche Nutzung der Grundstücke (Baunutzungsverordnung - BauNVO) in der Fassung der Bekanntmachung vom 21. November 2017 (BGBl. I S.3786)

TEXTLICHE FESTSETZUNGEN

1. Das SO-Fer 1-Gebiet dient den Zwecken der Erholung sowie dem touristisch genutzten, ferienmäßigen Wohnen. Zulässig sind Ferienhäuser.
2. Das SO-Fer 2-Gebiet dient den Zwecken der Erholung sowie dem touristisch genutzten, ferienmäßigen Wohnen. Zulässig sind Ferienhäuser sowie ein bedienbares Baumhotel (max. 2 Wohneinheiten, max. 4 Übernachtungsbetten) mit den erforderlichen Anlagen und Einrichtungen für die Betreuung der Gäste. Eine Inanspruchnahme der westlichen Böschung ist nicht zulässig.
3. Das SO-Fer 3-Gebiet dient den Zwecken der Erholung sowie dem touristisch genutzten, ferienmäßigen Wohnen. Zulässig sind:
   - Ferienwohnungen
   - Ferienhäuser/Freizeitbungalowstrukturen, die das Ferienwohnen nicht wesentlich stören
   - eine betriebsbedingte Wohnung für Aufsichts- und Bereitschaftspersonen.
4. Das SO-Fer 4-Gebiet dient den Zwecken der Erholung sowie dem touristisch genutzten, ferienmäßigen Erlebnis-Wohnen "Pfahlhaus". Zulässig sind nur Ferienhäuser auf Pfählen über OK Gelände frei schwebende Nutzungsebene, auch mit Teilunterkellerung, bei Unterseite.
5. Im Bereich der SO-Fer 3 und SO-Fer 4-Gebiete ist gemäß § 9 Abs. 2 BauGB eine Bebauung erst zulässig, wenn der im Zuge der Erstellung eines öffentlichen oder privaten Erschließungsweges erforderliche Sandabtrag abgeschlossen ist.
6. Das SO-Fz 1-Gebiet dient dem touristisch genutzten, ferienmäßigen Wohnen und den Anlagen und Einrichtungen zur Versorgung des Gebiets und zur Freizeitgestaltung, soweit sie den Ferienhäusern nicht wesentlich stören. Zulässig sind:
   - Hotel als Beherbergungsbetrieb
   - Ferienwohnungen, Ferienhäuser/-bungalows und -appartements, die auf Dauer einem wechselnden Personenkreis zur Erholung dienen.
   - Läden, Schank- und Speisewirtschaften sowie Dienstleistungseinrichtungen (z.B. Friseur, Waschsalon, Fahrradverleih, Verleih von Sportartikeln etc.)
   - Einrichtungen und Anlagen, die dem Betrieb des Beherbergungsbetriebes und der Ferienwohnungen dienen (Rezeption, Verwaltung).
   Die Traufhöhe darf 3,5 m nicht überschreiten. Für Läden ist eine maximale Verkaufsfläche von je 30 m² zulässig.
7. Das SO-Fz 2-Gebiet dient dem touristisch genutzten, ferienmäßigen ausschließlich hotelmäßig bewirtschafteten Wohnen. Zulässig sind Zimmer mit je maximal 25 m² Nutzfläche als Einzelhotelzimmer (Suiten/etc), die auf Dauer einem wechselnden Personenkreis zur Erholung dienen. Es ist insgesamt eine maximale Grundfläche von 100 m² zulässig. Die Obergeschosse sind nur als Zimmer und maximum 2 zu über Eck liegenden gewerblichen Vehicle innenräumen. Ver- und Entsorgungsanschlüsse sind frei auf Elektroanschlüsse nicht zulässig.
8. Im SO-1 Gebiet mit der Zweckbestimmung "Fremdenverkehrs/Gastronomiehaus" sind folgende Nutzungen und Anlagen allgemein zulässig, soweit sie das Ferienwohnen nicht wesentlich stören:
   - Schank- und Speisewirtschaft
   - Werbeanlagen
   Es ist ausschließlich die Stationierung eines fest verankerten schwimmfähigen Bootes zulässig, das weder von Motorstahlprodukten betreibt ist. Obige Beschränkungen sind verstellbar.
9. Im SO-2 Gebiet mit der Zweckbestimmung "Fremdenverkehr/Gastronomie" sind folgende Nutzungen und Anlagen allgemein zulässig, soweit sie das Ferienwohnen nicht wesentlich stören:
   - Schank- und Speisewirtschaft
   - Verwaltungen Informationszentrum
   - Werbeanlagen
10. Im SO-3 Gebiet mit der Zweckbestimmung "Fremdenverkehrs/Aufenthaltsgastronomie" sind folgende Nutzungen und Anlagen allgemein zulässig, soweit sie das Ferienwohnen nicht wesentlich stören:
    - Schank- und Speisewirtschaft
    - Außenbewirtschaftung der Schank- und Speisewirtschaft
    - Werbeanlagen
    Bauliche Anlagen und Zuwegung sind lagefixiert und schwimmfähig herzustellen.
11. Das SO-4 Gebiet mit der Zweckbestimmung "Beobachtung" dient zur Unterbringung von nicht motorisierten Booten und Geräteschaften, die nur Pflege und zum Schutz das Gewässers benötigt werden und vorgehalten werden müssen.
12. Das SO 5-Gebiet mit der Zweckbestimmung "Verwaltung" dient der Verwaltung und Versorgung der Ferien und der Freizeitanlagen. Zulässig sind:
    Einrichtungen und Anlagen für die Verwaltung und Vermarktung der Ferienanlage (z.B. Rezeption, Gästebetreuung, Hausmeisterservice etc.)
    - Ver- und Entsorgungseinrichtungen der gesamten Ferien- und Freizeitanlage
    - eine betriebsbedingte Wohnung für Aufsichts- und Bereitschaftspersonen.
13. Das SO 6-Gebiet mit der Zweckbestimmung "Freizeiteinrichtung" dient als Aufstellgebiet für flexiprak Bauwerke (z.B. Spiel- und Sportgeräte, Bühnen etc.).
14. Das SO 7-Gebiet dient als Baufläche für eine Grillstation, ein Büdchen oder eine Räucherstation Zulässig ist eine bauliche Anlage mit max. 18,50 m über NN Baufläche der Dach-oberfläche, alternativ als Grillstation, Räucher- oder Büdchens. Der Baukörper darf nur zu 1/3 seines Umfanges geschlossen sein, die restlichen 2/3 müssen offen sein. Es darf nur ein Gebäude auf dem Baufeld errichtet und mit einem 5 m breiten Indianerpfad zum Strandbadeweg angebunden.
15. Das SO 8-Gebiet dient der Errichtung einer Beobachtungsstation in Form eines Unterstandes. Zulässig ist eine in die Landschaft integrierte überdachte Beobachtungsplattform, die zum See hin mit einer Wand geschlossen ist. In dieser Wand sind als Öffnungen ausschließlich schmale Sehschlitze erlaubt. Die maximale Baufläche ist mit 17 m über NN festgesetzt. Der Unterstand ist tarnend in die Böschung mit Dachbegrünung einzubinden. Maximal 2,5 das Baukörpers darf eingebaut sein. Eine innere Aufteilung ist nicht zulässig.
16. Das SO 9-Gebiet dient der Errichtung eines Beobachtungs-/Ausstellungsraumes. Zulässig ist ein flexibler Raum oder Turmes mit einer maximalen Baufläche von 27 m über NN (= OK Umwehrung)
17. Ausdrücklich dort in der Planzeichnung festgesetzten Flächen für Garagen (Ga) und Stellplätze (St) ist das Errichten von Garagen und Stellplätzen gemäß § 12 BauNVO nicht zulässig.
18. Innerhalb des Geltungsbereichs des Bebauungsplanes sind Nebenanlagen gemäß § 14 BauNVO nicht zulässig. Davon ausgenommen sind im Bereich der SO-Fz1 Gebietes Nebenanlagen in Sinne des § 14 Abs. 1 BauNVO, die dem Nutzungszweck des gesamten Planbereiches nicht widersprechen. Werbeanlagen und Warenautomaten, die ebenfalls entsprechend nutzungsbedingt sind, sowie eine gesamtumfassende Einfriedung der Ferienparks sind allgemein zulässig.
19. Entlang der festgesetzten Baulicie im Norden des SO-2-Gebietes sind in Verlängerung dieser Baulinie in nach Osten eine 22 m lange und nach Westen eine 15 m lange, 1 m hohe Schutzwand zu errichten. Die Schutzwand ist beidseitig so in der Flucht dieser Baulinie fort zu führen. Ein Baukörper entlang der Baulinie ersetzt in seiner Ausdehnung diese Schutzwand. Die Fenster und Türen auf den Gebäuden sind ausschließlich in Richtungen zu errichten öffentlichen Fenster zulässig.
20. Im Bereich der Flächen mit Pflanzgebot ist je Gebäude eine höchstens 2 m breite sichtverschließende Zwischenzaun zulässig (z.B. schwebende Holzzaun) Die Zwischenzaun zum SO-Fz2-Gebiet erfolgt über den naturbelassenen Waldboden.
21. Einfriedungen, oder einfriedende Bauteile sind innerhalb der Geltungsbereiche unzulässig. Hausgärten im herkömmlichen Sinne dürfen hier nicht angelegt werden; die natürliche Vegetation der vorhandenen Flure ist auch in den privaten Bereichen zu kultivieren. Kleine Vorzeugungsbeete bis höchstens 10 m² je Haus dürfen angelegt und betrieben werden.
22. Der Randausbau um den südlichen Baggersee herum ist als Kulturelle zu gestalten. Die Installation von Informationstafeln und Exponaten aus Natur und Landschaft sind hier als weitere Vorgaben zum Thema Naturschutz und von Kunstwerken ist ausdrücklich im unmittelbaren Bankenbereich zulässig.
23. Die Fußwegbereiche und für zugelassenen Beobachtungsplattformen/-stege sind in den Schnittzonen als ca. 1 m hohe schwebende Holzstegkonstruktionen auszubilden. Sie sind allseitig mit einem Geländer aus Holz zu versehen.
24. Das Betreiben von Motorbooten ist auf dem Gewässern nicht erlaubt. Auf den Gewässern ist jeglicher Wassersport ausgeschlossen. Ausgenommen hiervon ist die städtische Surfschule zwischen Lagerstrand und Steg, in welcher eine gelegentliche Badenutzung zulässig ist. Zur Gewässerpflege darf ein Ruderboot eingesetzt werden.
25. In- und ausbaubare Kochstellen im Wald und in einer Entfernung von unter 100 m zum Wald dürfen nicht nur offene Feuerstelle betrieben werden. Das gilt ebenso für jegliche Art der Inbetriebnahme mit offener Flamme.
26. Offene Brennstellen und Beheizung mittels Verbrennung sind in einem Abstand unter 100 m zum Wald nicht zulässig. Ausgenommen ist eine am Westrand des Zeltplatzes einzurichtende geschlossene Einzelstelle nach Auflagen des zuständigen Brandschutzprüfers.
27. Bei Zeltarbeiten aufallende Böden sind in unmittelbarer Nähe der Gewässung fachgerecht wieder einzubauen. Der Einbau von Fremdböden ist zulässig. Oberbodenbestimmen sind bei Nässe nicht zulässig
28. Direkt-bau oder betriebsbedingte Individualwohnräume sind dadurch zu vermeiden, dass nachsetzig vor Beginn jeglicher Baumaßnahme Tiere aus dem Baumfeldbereich gebogen werden. Das geschieht durch die vorherige Bewegung der Tiere in dafür mit ein- ein- seitlichen Vorlauf, d.h. spätestens ein Jahr vor Beginn des jeweiligen Baudschnitts, in Richtung der Ausweichflächen, wie z.B. Gewässerumfang, der Unteren Naturschutzbehörde (UNB) festzulegen.
   Die Baumfeldbereiche sind dann durch einen 20 cm hohen und in den Boden eingelassenen Schutzzaun vollständig von den Gewässern im Gebiet abzutrennen.
   In der Folge sind im abgrenzenden Bereich verbliebene Tiere (Kegelbau und Amphibien) durch Fallen- und Handfang zu bergen und in die Gewässer außerhalb des Baufeldes zu verbringen.
29. Die Baufeldfreimachung bzw. das Abschieben des Oberbodens hat im Winterhalbjahr vor der Baujhase bzw. vor Beginn der Brutphase der Avifauna zu erfolgen. Falls das Abschieben des Oberbodens während der Brutphase erfolgen soll, sind die Flächen für spätere Bodenbewegung vor Baubeginn zur Schreitfläng, dass keine Brutplätze durch die Baumaßnahmen betroffen werden, von einer fachlich geeigneten Person zu überprüfen.
   Die Maßnahmen bedürfen einer rechtzeitigen und einvernehmlichen Abstimmung mit der Unteren Naturschutzbehörde.

GRÜNORDNERISCHE MASSNAHMEN

Es ist eine Ökologische Baubegleitung (ÖBB) einzurichten. Die Baufelder sind vor Baubeginn rechtzeitig zu begehen, auf Vorkommen von Rote-Liste-Pflanzarten zu kontrollieren und diese Arten innerhalb des Geltungsbereichs umzusetzen.

1. Als vorgezogene artenschutzrechtliche Vermeidungs- bzw. Ausgleichsmaßnahme (CEF) für die Kreuzkröte und die Zauneidechse wurde ein Ersatzlebensbereit mit Rohbodenstandorten und Magerrasen in den oberhalben Bereichen entwickelt. (s. Pflanzgrundsätzung Nr. 0329/ 04 gemäß NWG vom 10.03.2004). Die Uferbereiche dürfen nicht bepflanzt werden. Die sich durch Sukzession einstellende Vegetation ist dauerhaft zu erhalten. Nur Gehölze sind in diesen Bereichen regelmäßig, mindestens alle zwei Jahre zu entfernen.
2. Auf dem Areal westlich der vorhandenen Gellegattern sind die nachbrutzeitlichen Waldstreifen in der Gemäß von Düsterbildung zu erhalten. Die Flächen sind mit nach § 30 BNatSchG1 geschützten Magerrasen zu entwickeln. Die Flächen sind u.a. abschnittsweise in einem Pflegeabstand pro Jahr nicht vor dem 15. August eines jeden Jahres unter Entnahme des Mahdgutes zu mähen. Aufwachsende Eichen und Kiefern sind zu beseitigen. Zielzustand ist ein lichter Eichen-Kiefern-Wald mit einer Deckung der Baumschicht von 30 %. Die anfallenden Gehölze sind zu den Abbau- und Ausgleichsflächen zu bringen und dort zu verbrennen. Pflegemaßnahmen sind nur mit Bußfreiheit und einer Schutzzeit von mindestens 10 cm zulässig. Sollte vom Erhalt von Offenbodenbereichen auf den Flächen für Maßnahmen zum Schutz, zur Pflege und zu Entwicklung von Natur und Landschaft Plagges erforderlich werden, sind diese durch nachfolgende Maßnahmen zu erhalten. Nur durch vorherige Zustimmung durch die Untere Naturschutzbehörde kann eine Genehmigung durch die Untere Naturschutzbehörde und der Bezirksregierung Lüneburg (zur Fremdgut) erfolgen. Die Uferbereiche dürfen nicht bepflanzt werden. Die sich durch Sukzession einstellende Vegetation ist dauerhaft zu erhalten. Nur Gehölze sind in diesen Bereichen regelmäßig, mindestens alle zwei Jahre zu entfernen.
3. Die zu erwartenden Gehölz bzw. Waldverluste werden durch eine standortgerechte Gehölzanpflanzung am westlichen und südöstlichen Rand des neuen Stellgestaltern kompensiert. Die Flächen werden als "Flächen für Wald" festgesetzt. Es sind auf der genannten Fläche Laubgehölze nach forstlicher Standortkartierung und unter Berücksichtigung des FAG-Einzelplan Vorstehvorgaben zu pflanzen. Pflanzunternehmen, Pflanzqualitäten und Pflanzanordnung sind wie folgt festgesetzt: Es sind auf der Pflanzfläche Sträucher und Bäume in Gruppen zu pflanzen. Es sind standortgerechte, einheimische Eichen- und Buchenwald zur Anwendung der vorhandenen Waldflächen aus Gehölzen der potenziellen natürlichen Vegetation (Tabelle 1-13).
   Der Gehölzstreifen/ Waldsaum ist gegenüber der angrenzenden privaten Gärtflächen, welche für Freizeit/zeitintensive genutzt wird, und für dicht am Gewässerufer in einem 5 m breiten Saum mit Sträuchern zu bepflanzen. Es sind Sträucher wie Schlehen, Prunus spinosa, Rosa canina). Die Aufforstung ist in den ersten 5 Jahren mit einem Wildschutzzaun zu umgeben.
4. Die nicht standortgerechten Waldbestände sind im Landwälder nach Standortskartierung vorzeitig mit Gehölzarten der potenziell natürlichen Vegetation umzuwandeln. Die Durchforstung ist nach ökologischen Gesichtspunkten vorzunehmen. Die Naturverjüngung ist zu fördern und fehl Unterpflanzungen erforderlich, sind diese entsprechend dem obigen genannten Ziel vorzunehmen. Einzelne Baumaßnahmen werden als Ausgleichsmaßnahme für die Eingriffe in die vorhandenen Waldflächen im jeweiligen Genehmigungsverfahren festgesetzt.
5. Im Abgrenzung zur bestehenden Gellegattern ist eine geartete, standortgerechte Gehölzanpflanzung vorzunehmen. Die Gehölze sind flächenhaft mit Arten der Pflanzliste für die Wald- und Gehölzaufforstung in einem Abstand von 1,25 m unterreinander zu pflanzen. Der Randstreifen ist auf maximal 25 % bewegen.
6. Es ist ein naturnah gestaltetes Gewässer anzulegen, das sich in der Form und Gestaltung an natürlichen Gewässern orientiert. Es sind Flachwasserzonen zu entwickeln, um für die Fauna wertvolle Strukturen zu schaffen. Es sind Bereich mit einer Wassertiefe von mindestens 1,5 m (Schlehde von mindestens 5 m bezogen auf NN) herzustellen, um ein Überwintern wassergebundener Lebewesen auch bei Frost zu ermöglichen und Auswirkungen durch Fischbesatz zu minimieren. Die Böschungsneigung darf 1:3 bis 1:10 betragen. Durch unterschiedliche Neigungen herzustellen. Die Böschungsneigung darf 1:3 bis 1:10. Ein Überbodenanstieg über- und innerhalb der Wechselwasserzonen ist nicht zulässig.
7. Die Uferbereiche dürfen nicht bepflanzt werden. Die sich durch Sukzession einstellende Vegetation ist dauerhaft zu erhalten. Nur Gehölze sind in diesen Bereichen regelmäßig, mindestens alle zwei Jahre per Hand je nach vorheriger Abstimmung mit der Unteren Naturschutzbehörde zu entfernen. Der Gehölzbestand ist ordnungsgemäß zu einregen. Die Maßnahmen sind jeweils in der ersten Oktoberhälfte eines Jahres durchzuführen. Falls die Gehölzpflege witterungsbedingt nicht möglich ist, so sind sie im anschließenden Winter bei Frost durchzuführen.
8. Es ist je 10 m Uferlinie 1 m² Initialbepflanzung mit je 6 Pflanzen nach Pflanzliste zu besetzen. Über die Bepflanzung ist ein Schutzkalk aus feinmaschigem Maschendraht vorübergehend zu installieren, der für folgende Pflanzabschnitte Wiederverwendung finden. aufkommende Gehölze sind mindestens alle 2 Jahre zu entfernen. Die frühen gehölzreichen Bereiche werden der Sukzession überlassen. Der Aufbau von Oberboden und Ansaaten haben zu unterbleiben.

PFLANZLISTE FÜR DIE WALD- UND GEHÖLZAUFFORSTUNG

Baumarten 1. und 2. Ordnung:

Betula pendula	Sandbirke	Quercus petraea	Traubeneiche
Fagus sylvatica	Rotbuche	Sorbus aucuparia	Eberesche
Quercus robur	Stieleiche		

Sträucher/ Waldmantelgehölzpflanzung:

Betula pendula	Sandbirke	Pyrus piraster	Wildbirne
Carpinus betulus	Hainbuche	Rhamnus frangula	Faulbaum
Crataegus monogyna	Weißdorn	Rosa canina	Hundsrose
Malus sylvestris	Holzapfel	Salix caprea	Salweide
Prunus avium	Vogelkirsche	Sorbus aucuparia	Eberesche
Prunus spinosa	Schlehe		

Initialpflanzung der Röhrichtzone

Butomus umbellatus	Schwanenblume	Scirpus lacustris	Flechtbinse
Lythrum salicaria	Blutweiderich	Juncus inflexus	Blaugrüne Binse
Iris pseudacorus	Schwertlilie	Juncus conglomeratus	Knäuelbinse
Sagittaria sagittifolia	Pfeilkraut		

ÖRTLICHE BAUVORSCHRIFTEN ÜBER GESTALTUNG

1. Sämtliche Dachsteine sind in ihren oberirdischen Bauteilen als kronensichtbare Eindeckungsmaterialien in Rot- und Anthrazittönen als Sichtmaterialien/kronensichtbare oder Hide konstruktion zu gestalten. Dachaufsichtungen sind hochdichte auf natürliche Baustoffe wie Schiefer/Holzschindeln, Soden oder Reet nicht zulässig. Ausnahmen. Die maximale Dachneigung beträgt 60°.
2. Auf dem Zeltplatz sind ausschließlich stoffbespannte Holzkonstruktionen in Kegelform und Tipi zulässig. Bunte Zelte sind nicht gestattet werden.
3. Zur Errichtung einer Terrasse ist nur eine nach außen hin geschlossen errichtete Konstruktion zulässig. Die Außenwände sind als feste Holzbretterwände mit Luft- /Lichtschlitzen (je maximal 5 cm breit) auszuführen.
4. Alle Ver- und Entsorgungsleitungen sind unterirdisch zu führen.
5. Sämtliche Verkehrsflächen, Parkplätze und Zufahrten sind wasserdurchlässig zu befestigen. Das Wegenetz ist in wassergebundener Gellobeize zu gestalten. Die Fahrwege und Stellplätze für Kraftfahrzeuge dürfen weitbesser auch mit sickerungsfähiger Schotterrasen, Rasenfugenpflaster mit hohem Fugenvorteil ausgebaut werden.
6. Oberflächenwasser und Dachflächenwasser sind in den Mitte des Auffangens über ein offenes System von Gräben und Mulden mit mit Rückhalte- und Sickerbecken in die offenen Wasserflächen der Baggerseen oder in einen ausreichenden, natürlichen Sollgraben einzuleiten. Die Benutzung der Rückhalte- und Sickerbecken ist ausgenommen dann freizuhalten werden.

HINWEISE UND NACHRICHTLICHE ÜBERNAHMEN

Die Fernsetzungen der von diesem Bebauungsplan erlassen Teilflächen des Bebauungsplanes Nr. 3 "Nordholz/Stellung (Pohlitzer See)" sowie der 1. Änderung dieses Bebauungsplanes Nr. 35 "Harmsteinwerk" Teilbereich B, Nordholz werden.

Bodenkundegutachten

Sollten bei den geplanten Bau- u. Erdarbeiten ur- oder frühgeschichtliche Sachen fundene (alte Kisten) u. a. wie, Tongefäß scherben, Holzkohlenansammlungen, Schädelkonnen sowie auffällige Bodenverfärbungen (Kulturschichten) entdeckt werden, ist der Eigentümer solcher Funde) unverzüglich anzuzeigen, und diese gem. § 14 Abs.1 des Niedersächsischen Denkmalschutzgesetzes (NDSchG) zunächst geschützt und müssen der Archäologischen Denkmalpflege des Landkreises Cuxhaven, Museum Burg Bederkesa, unverzüglich angezeigt werden. Meldepflicht ist der Finder, der Leiter der Arbeiten oder der Unternehmer. Bodenfunde und Fundstellen sind gem. § 14 Abs. 2 NDSchG bis zum Ablauf von 4 Werktagen nach der Anzeige unverändert zu lassen, bzw. für ihren Schutz zu Sorge zu tragen.

Sollten bei Bau- und Erschließungsmaßnahmen Hinweise auf schädliche Bodenveränderungen im Sinne des Bundes-Bodenschutzgesetzes (BBodSchG) festgestellt werden, ist unverzüglich der Landkreis Cuxhaven als zuständige Bodenschutzbehörde zu informieren.

Wasserschutz

Das Plangebiet liegt innerhalb der Zone III B des Wasserschutzgebietes Cuxhaven-Süd-West. Die Schutzbestimmungen der Verordnungen sind zu beachten.

Artenschutz

Innerhalb des Plangebietes wurden neben den dargestellten noch weitere nach § 30 BNatSchG/§ 24 NAGBNatSchG geschützte Biotope festgestellt. Diese sind ebenfalls zu erhalten und zu schützen. Sollte eine Beeinträchtigung nicht vermieden werden, sind diese entsprechend dem Gesetz zu ersetzen. Ausnahmen oder Befreiungen können nur in Abstimmung mit der Unteren Naturschutzbehörde abgestimmt werden.

Im Falle der Beseitigung von Bäumen oder bei Gewässerausbaumaßnahmen sind die Bestimmungen der §§ 39 und 44 Bundesnaturschutzgesetz (BNatSchG) einzuhalten.

Bevor Gebäude gefällt werden, sind diese auf Fledermausvorkommen zu untersuchen. Sollten Quartiere festgestellt werden, ist die Untere Naturschutzbehörde des Landkreises Cuxhaven zu informieren und das weitere Vorgehen abzustimmen.

Vor der Durchführung von Gewässerausbaumaßnahmen ist der Bestand an Großmuscheln zu erfassen und die Untere Naturschutzbehörde des Landkreises Cuxhaven zu informieren und das weitere Vorgehen abzustimmen.

Gemäß § 39 BNatSchG/ dürfen Bäume, die außerhalb des Waldes stehen, in der Zeit vom 1. März bis zum 30. September eines Jahres weder entfernt noch abgeschnitten oder auf den Stock gesetzt werden.

Die beiden zu schützenden und zu erhaltenden Bäume sind bei Abgang gleichwertig zu ersetzen.

Werden Verbotstatbestände nach § 44 (BNatSchG) berührt, ist eine Ausnahme/Befreiung nach § 45 (BNatSchG) bei der Unteren Naturschutzbehörde zu beantragen. Die Vorgaben zum Artenschutz sind im Rahmen konkreter Bauvorhabengenehmigungsverfahren auf Grundlage der speziellen artenschutzrechtlichen Prüfung (saP) zu berücksichtigen.

Flugsicherung

Die Gebietsgrenzen des Bebauungsplanes liegt im Einflussbereich des Nato-Flugsicherungsradars Nordholz. Bei Inanspruchnahme des Flugsicherungsradars ist eine Kampfmittelräumung im Flugsicherungsradius vorzusehen. Sofern eine Kampfmittelräumung erforderlich werden sollte, ist dies gaß von der Bauherrschaft durchzuführen. Sollten bei den geplanten Bau- und Erdarbeiten Hinweise auf Altablagerungen gemacht werden, ist unverzüglich die Untere Abfallbehörde zu informieren.

Altlasten / Kampfmittel

Es wird darauf aufmerksam gemacht, dass auf Grund der räumlichen Nähe zum Marinefliegerkommando Nordholz nicht ausgeschlossen werden kann, dass Kampfmittelbelastungen im Plangebiet vorliegt. Sofern eine Kampfmittelerkundung und die ggf. notwendige eine Kampfmittelräumung erforderlich werden sollte, ist dies gaß von der Bauherrschaft durchzuführen. Sollten bei den geplanten Bau- und Erdarbeiten Hinweise auf Altablagerungen gemacht werden, ist unverzüglich die Untere Abfallbehörde zu informieren.

PRÄAMBEL

Auf Grund des § 1 (3) und des § 10 des Baugesetzbuches (BauGB), des § 84 der Niedersächsischen Bauordnung (NBauO) vom 13. Juli 1995 in der Neufassung vom 10. November 2012 hat der Rat der Gemeinde Wurster Nordseeküste diesen Bebauungsplan Nr. 35, "Harmsteinwerk" Teilbereich B, Nordholz, bestehend aus der Planzeichnung und den örtlichen Festsetzungen sowie den örtlichen Bauvorschriften als Satzung beschlossen.

Wurster Nordseeküste, den 09. Juli 2021

(L.S.) gez. Iljes
Bürgermeister

VERFAHRENSVERMERKE

PLANVERFASSER

Der Entwurf des Bebauungsplanes wurde ausgearbeitet von Architekt und Stadtplaner Dipl.-Ing. Raymund Reisdorff, Kleine Hardewisk 12, 21471 Cuxhaven

Cuxhaven, den 09. Juli 2021

gez. Reisdorff
Planverfasser

PLANUNTERLAGE

Kartengrundlage: Liegenschaftskarte
Maßstab: 1:1.000

Quelle: Auszug aus den Geobasisdaten des Landesamtes für Geoinformation und Landesvermessung Niedersachsen Regionaldirektion Osterscharf (2019)

© 2019
LGLN
Landesamt für Geoinformation und Landesvermessung Niedersachsen
Regionaldirektion Osterscharf

Die Planunterlage entspricht dem Inhalt des Liegenschaftskatasters und weist die städtebaulich bedeutsamen baulichen Anlagen sowie Straßen, Wege und Plätze vollständig nach (Stand vom 15. Dezember 2019). Sie ist hinsichtlich der Darstellung der Grenzen und der baulichen Anlagen genommen einwandfrei.

Die Übereinstimmung der neu zu bildenden Grenzen in der Örtlichkeit ist einwandfrei möglich.

Cuxhaven, den 09. Juli 2021

(Amtliche Vermessungsstelle)

(L.S.) gez. Börner
Unterschrift

AUFSTELLUNGSBESCHLUSS

Der Verwaltungsausschuss der Gemeinde Nordholz hat in seiner Sitzung am 27. Juni 2005 die Aufstellung des Bebauungsplanes Nr. 35 "Harmsteinwerk", Teilbereich B, Nordholz beschlossen.

Der Aufstellungsbeschluß ist gemäß § 2 (1) BauGB am 14. Mai 2014 ortsüblich bekannt gemacht worden.

Wurster Nordseeküste, den 09. Juli 2021

(L.S.) gez. Iljes
Bürgermeister

ÖFFENTLICHE AUSLEGUNG

Der Rat der Gemeinde Wurster Nordseeküste hat in seiner Sitzung am ____ dem Entwurf des Bebauungsplanes Nr. 35 "Harmsteinwerk", Teilbereich B, Nordholz mit der Begründung zugestimmt und seine öffentliche Auslegung gemäß § 3 (2) BauGB beschlossen.

Ort und Dauer der der öffentlichen Auslegung wurden am 23. April 2021 ortsüblich bekannt gemacht.

Der Entwurf des Bebauungsplanes mit der Begründung und den wesentlichen, bereits vorliegenden umweltbezogenen Stellungnahmen haben vom 30. April 2021 bis 31. Mai 2021 gemäß § 3 (2) BauGB öffentlich ausgelegen.

Wurster Nordseeküste, den 09. Juli 2021

(L.S.) gez. Iljes
Bürgermeister

SATZUNGSBESCHLUSS

Der Rat der Gemeinde Wurster Nordseeküste hat den Bebauungsplan Nr. 35 "Harmsteinwerk" Teilbereich B, Nordholz nach Prüfung der Stellungnahmen gemäß § 3 (2) BauGB in seiner Sitzung am 08. Juli 2021 als Satzung gemäß § 10 (1) BauGB sowie die Begründung beschlossen.

Wurster Nordseeküste, den 09. Juli 2021

(L.S.) gez. Iljes
Bürgermeister

BEKANNTMACHUNG

Der Satzungsbeschluss des Bebauungsplanes Nr.35 "Harmsteinwerk" Teilbereich B, Nordholz ist gemäß § 10 (3) BauGB am 05. August 2021 im